


aansluitingen links achter

3Kw:
111 t/m 118
5Kw:
135 t/m 138

Zijbrug links

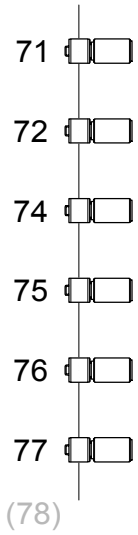


Horizon: ETC Source 4 LED Series 2 Lustr - Mode: Direct Strobe + Fan
Voor actuele presets zie whiteboard op het toneel



aansluitingen rechts achter

3Kw:
119 t/m 126
5Kw:
139 t/m 142


Zijbrug rechts

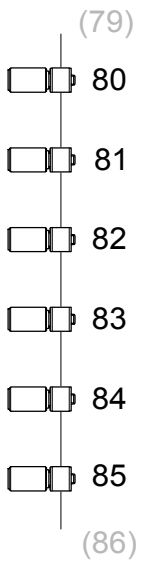


aansluitingen links voor

3Kw:
97 t/m 102
5Kw:
127 t/m 130
M1: 143 t/m 150
M2: 151 t/m 158


Manteaux ladder links

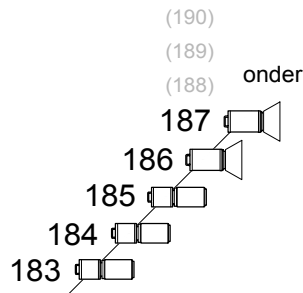

Portaal trek

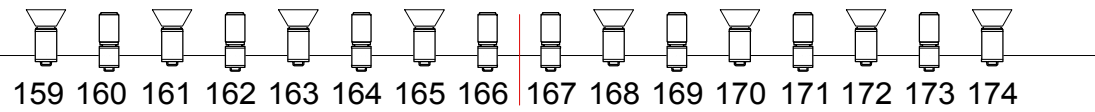


Manteaux ladder Rechts

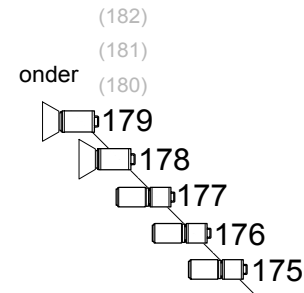


aansluitingen rechts voor

3Kw:
103 t/m 110
5Kw:
131 t/m 134

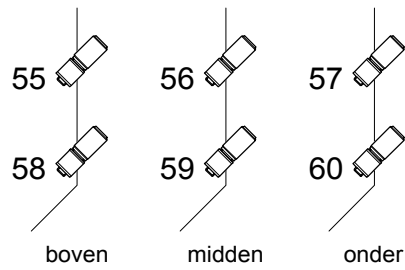


Koof links

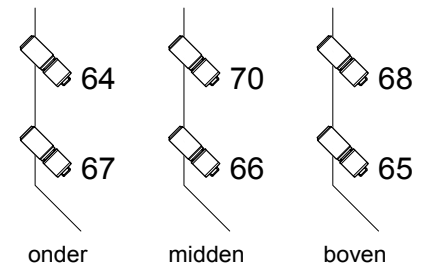


Koof rechts

Zaalbrug 1

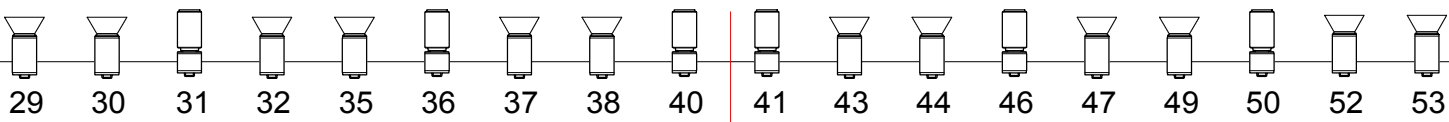

Zb 2

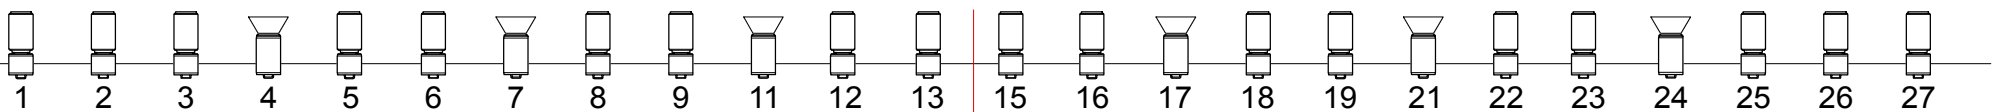

LEGENDA

- profile 1K ADB DS105 15'-31'
- PC 1K ADB C103 + bd
- profile 2K ADB DS205 13'-36'
- PC 2K ADB C203 + bd
- Source Four LED Cycl

Zaallicht: 300 totaal
301 voor
302 mid
303 achter
304 balkon

Wand LED: 305 + 308 (R)
306 + 309 (B)
307 + 310 (G)